

SRNUPA

SG.DV
19920

SRNUPC

TO-2133-V

SRNUPI

ZONAS DE ORDENACION URBANISTICA	
NORMA ZONAL	CLAVE DENOMINACION
01	ZONA CASCO ANTIGUO
02	ZONA POLIGONO P1
03	AMPLIACION CASCO URBANO
04	RESIDENCIAL BAJA DENSIDAD
05	INDUSTRIAL
06	TERCERARIO
07	DOTACIONAL DE EQUIPAMIENTO
08	DOTACIONAL DE ZONA VERDE
09	DOTACIONAL DE COMUNICACIONES
10	INFRAESTRUCTURA
AMBITO DE PROTECCION	


TIPOLOGIAS	
EAA	EDIFICACION AISLADA ADOSADA
EAV	EDIFICACION ALINEADA A VIAL
EMC	EDIFICACION EN MANZANA CERRADA
EMA	EDIFICACION EN MANZANA ABIERTA
EA	EDIFICACION AISLADA
EAE	EDIFICACION AISLADA EXENTA

USOS DEL SUELO	
RU	SUELO RESIDENCIAL UNIFAMILIAR
RI	SUELO RESIDENCIAL PLURIFAMILIAR
IND	SUELO INDUSTRIAL
T	SUELO URBANIZABLE TERCERARIO

DOTACIONES PUBLICAS	
ZONAS VERDES	DV
EQUIPAMIENTO	DE
INFRAESTRUCTURAS	DEIS
EDUCATIVO	DEDU
CULTURAL DEPORTIVO	D.CUDE
ADMINISTRATIVO INSTITUCIONAL	DAI
SANITARIO ASISTENCIAL	DSA

SU	SUELO URBANO
SUC	SUELO URBANO CONSOLIDADO
AMBITOS DE ORDENACION	
■	LIMITE DEL AMBITO
SUJC	SUELO URBANO NO CONSOLIDADO
AMBITOS DE ORDENACION	
■	LIMITE DEL AMBITO

SUB SUELO URBANIZABLE	
AMBITOS DE ORDENACION	
■	LIMITE DEL AMBITO
SG	SISTEMA GENERALES
■	SG.DV
■	SG.DE
■	SG.I
●	EDIFICIO FUERA DE ORDENACION

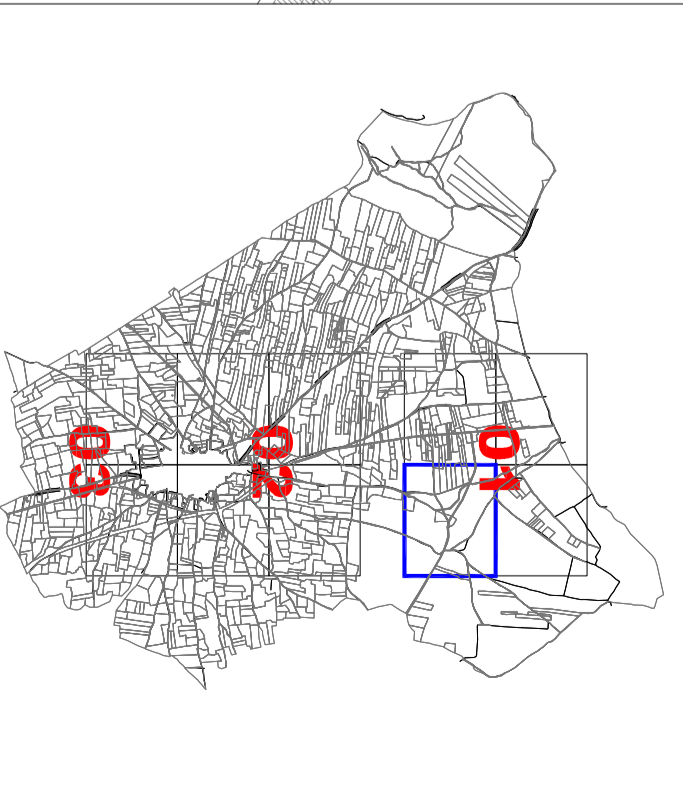

Ajofrín

Plan de Ordenación Municipal
OP. 01.01

Plan de Ordenación Municipal

Ordenación Detallada
Ayuntamiento de Ajofrín
Calificación del Suelo y Gestión Urbanística

Fecha: Junio 2014

Escala: 1:12.000

Hoja: 4 de 4

