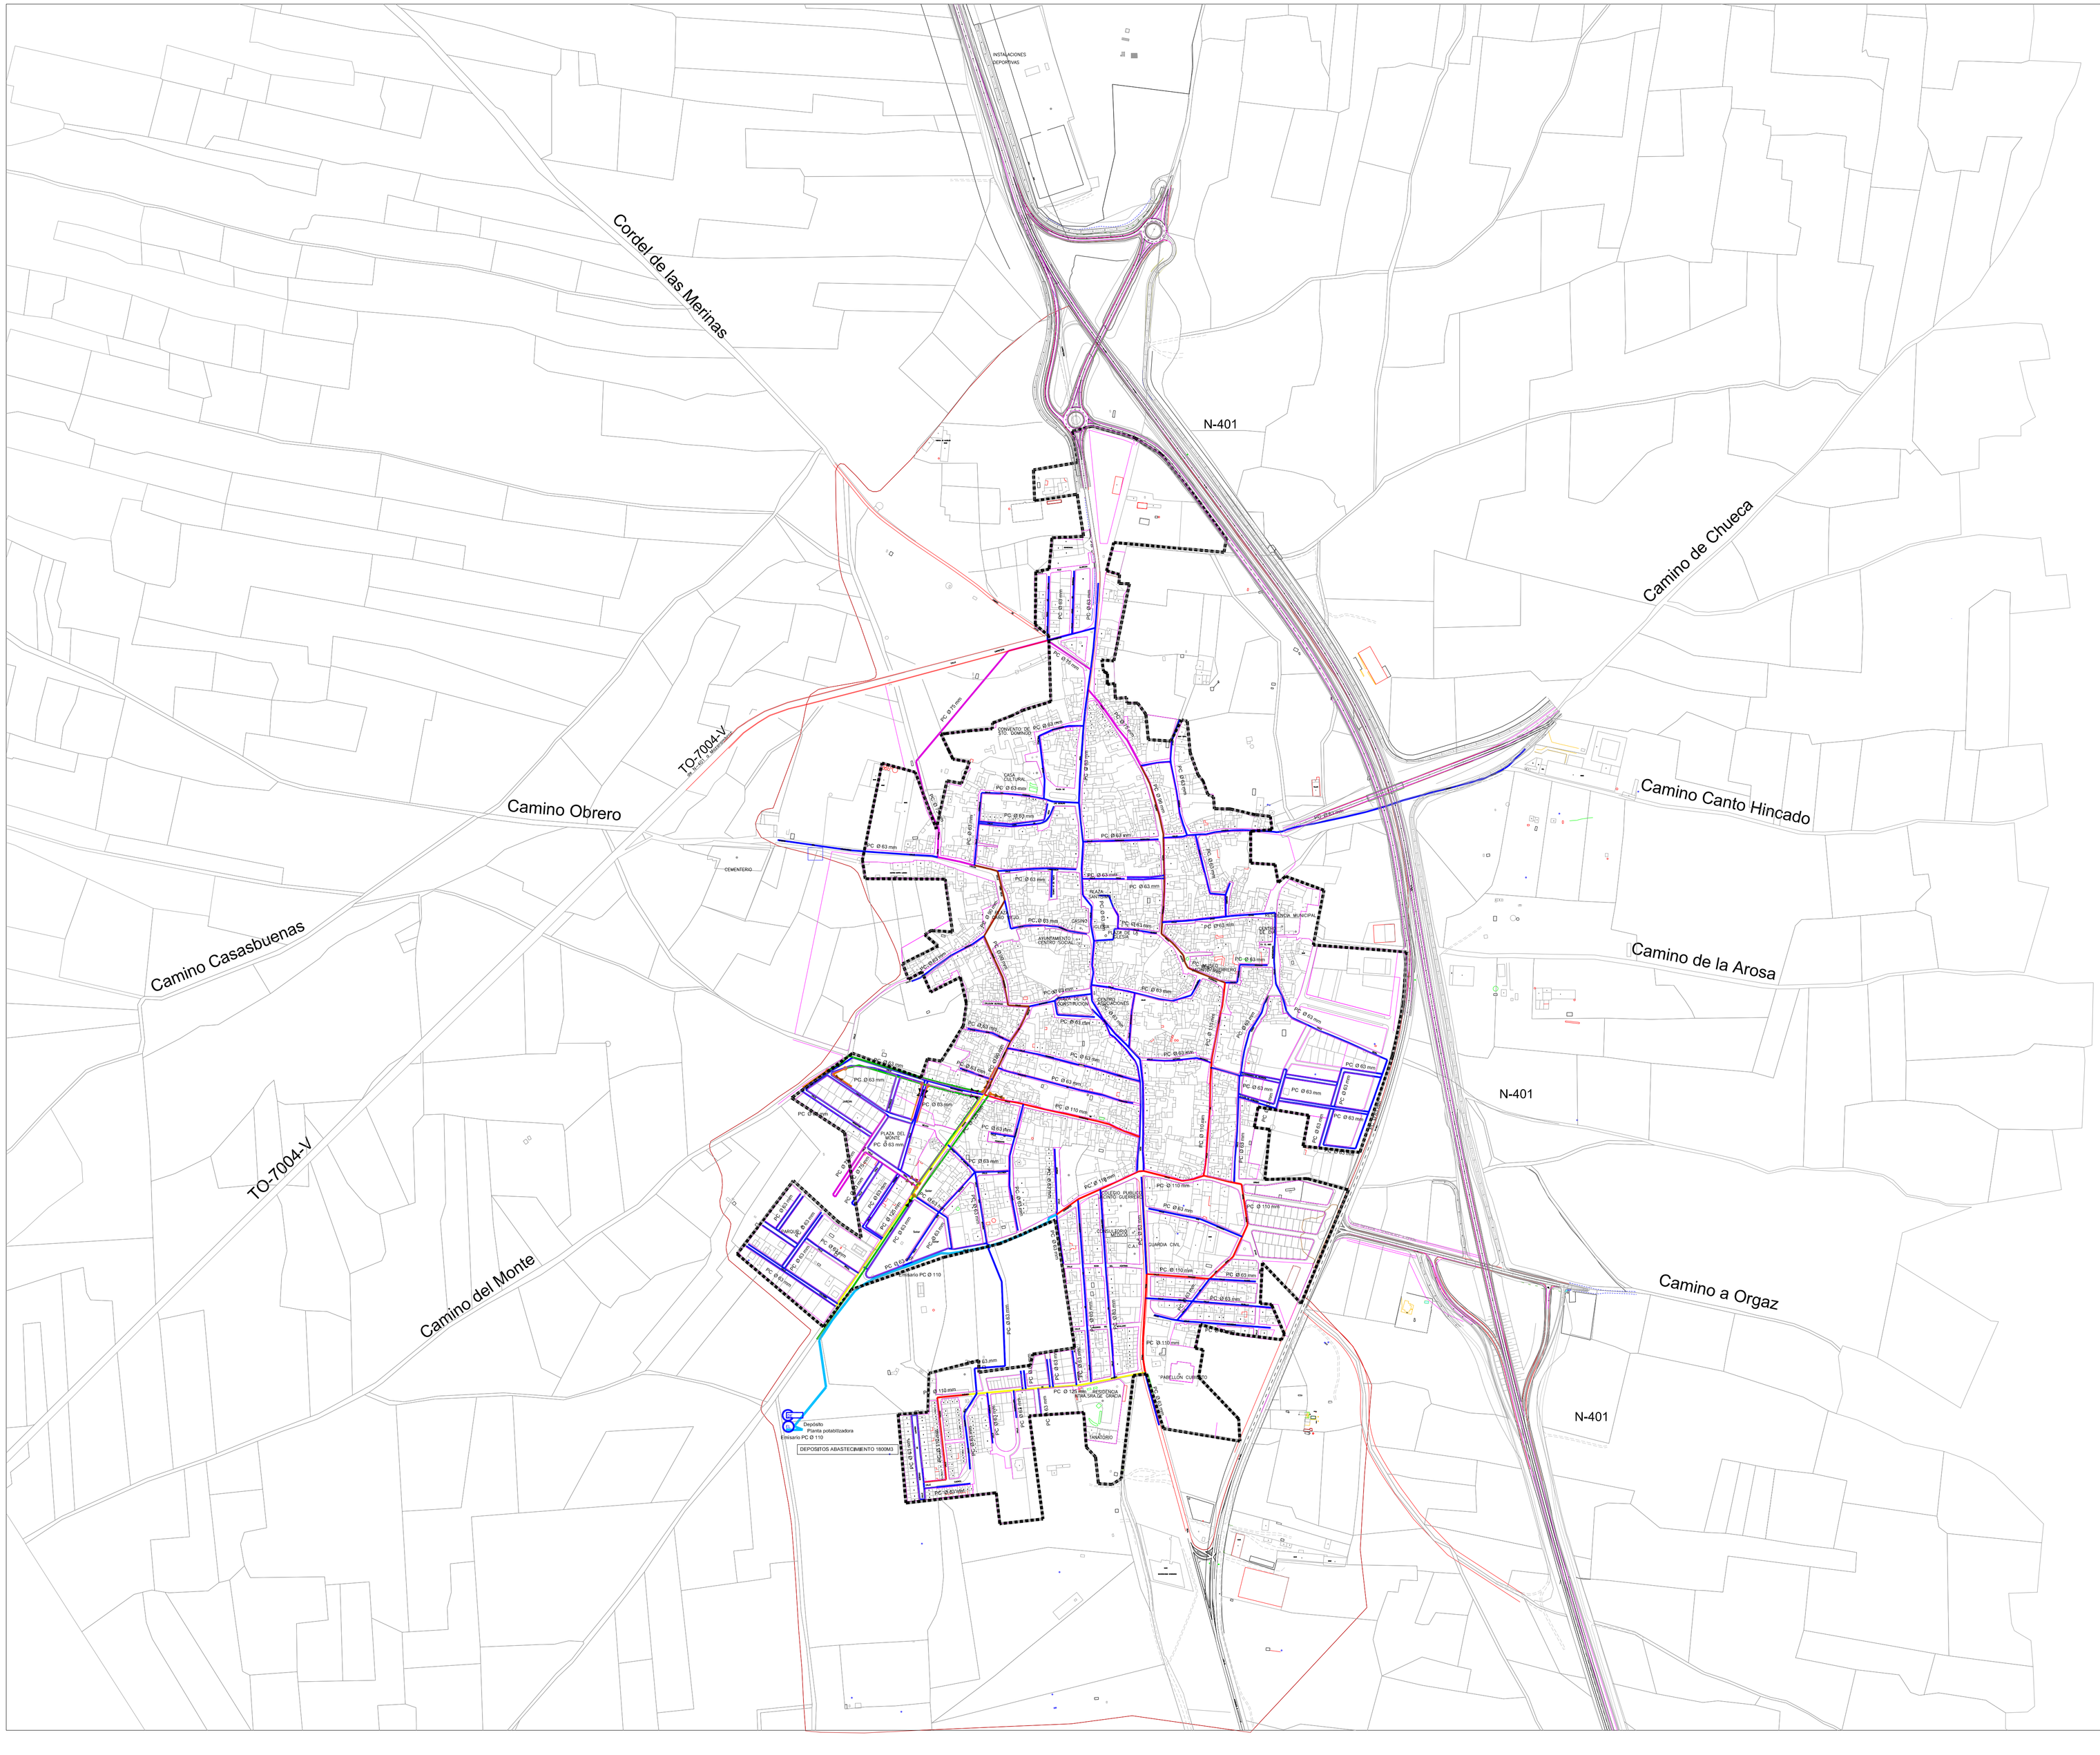

LEYENDA

- Emisarios de PC de Ø 110 mm
- Ramal de PC de Ø 125 mm
- Ramal de PC de Ø 110 mm
- Ramal de PC de Ø 90 mm
- Ramal de PC de Ø 75 mm
- Ramal de PC de Ø 63 mm
- TUBERIA PVC Ø90MM 10ATM
- RED EXISTENTE
- ENTRONQUE RED EXISTENTE
- VALVULA COMPUERTA DN 80MM
- VALVULA EXISTENTE
- Hidrantes
- Bocas de Riego
- Válvulas
- Planta de potabilización
- Depósito

Ajofrín

Norte

I. 08

Plan de Ordenación Municipal

Ayuntamiento de Ajofrín

Plano

Información

Red de Abastecimiento

Arquitecto	Fecha	Escala	Hoja
Ignacio Álvarez Ahedo	Julio 2014	E: 1/5.000	1 de 1