

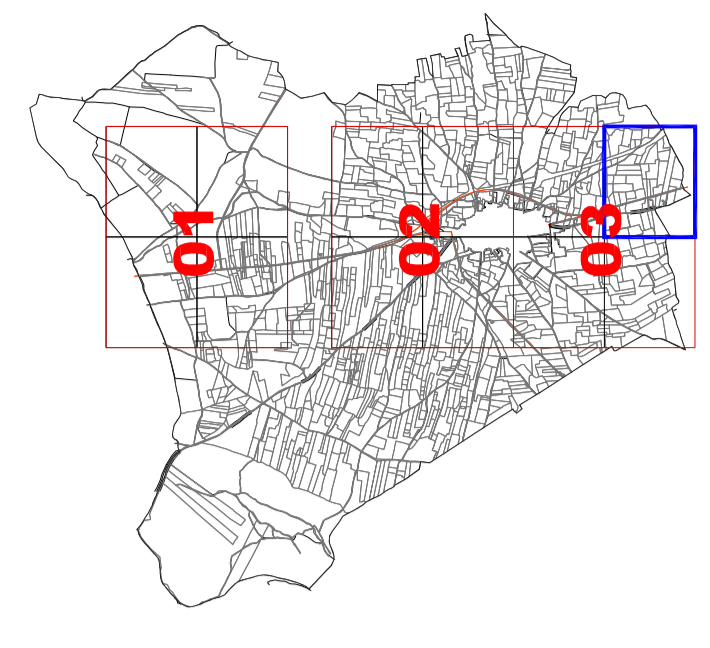


DOTACIONES PÚBLICAS	
ZONAS VERDES	DV
EQUIPAMIENTO	DE
INFRAESTRUCTURAS	DEIS
EDUCATIVO	DEDU
CULTURAL DEPORTIVO	DCU.DE
ADMINISTRATIVO INSTITUCIONAL	DAI
SANITARIO ASISTENCIAL	DSA

SU SUELO URBANO
SUC SUELO URBANO CONSOLIDADO
AMBITOS DE ORDENACION
■ LIMITE DEL AMBITO
SUINC SUELO URBANO NO CONSOLIDADO
AMBITOS DE ORDENACION
■ LIMITE DEL AMBITO
SUB SUELO URBANIZABLE
AMBITOS DE ORDENACION
■ LIMITE DEL AMBITO
SG SISTEMA GENERALES
■ SG.DV
■ SG.DE
● 776 RASANTES

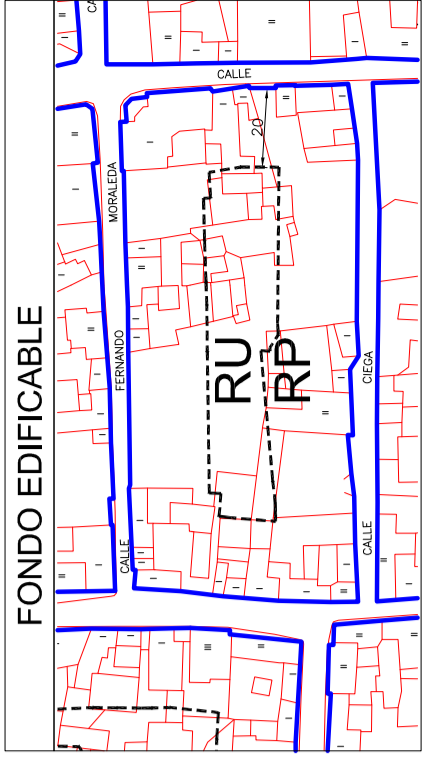


**Ajofrín**

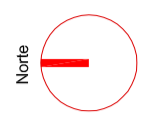

OD. **02.03**

Plan de Ordenación Municipal

Plano  
 Ordenación Detallada  
**Almireces y Rasantes**  
 Ayuntamiento de Ajofrín  
 Fecha: Escala: Hoja:  
 Miguel Ángel Ardo    Junio 2014    E: 1:2.000    4 de 4

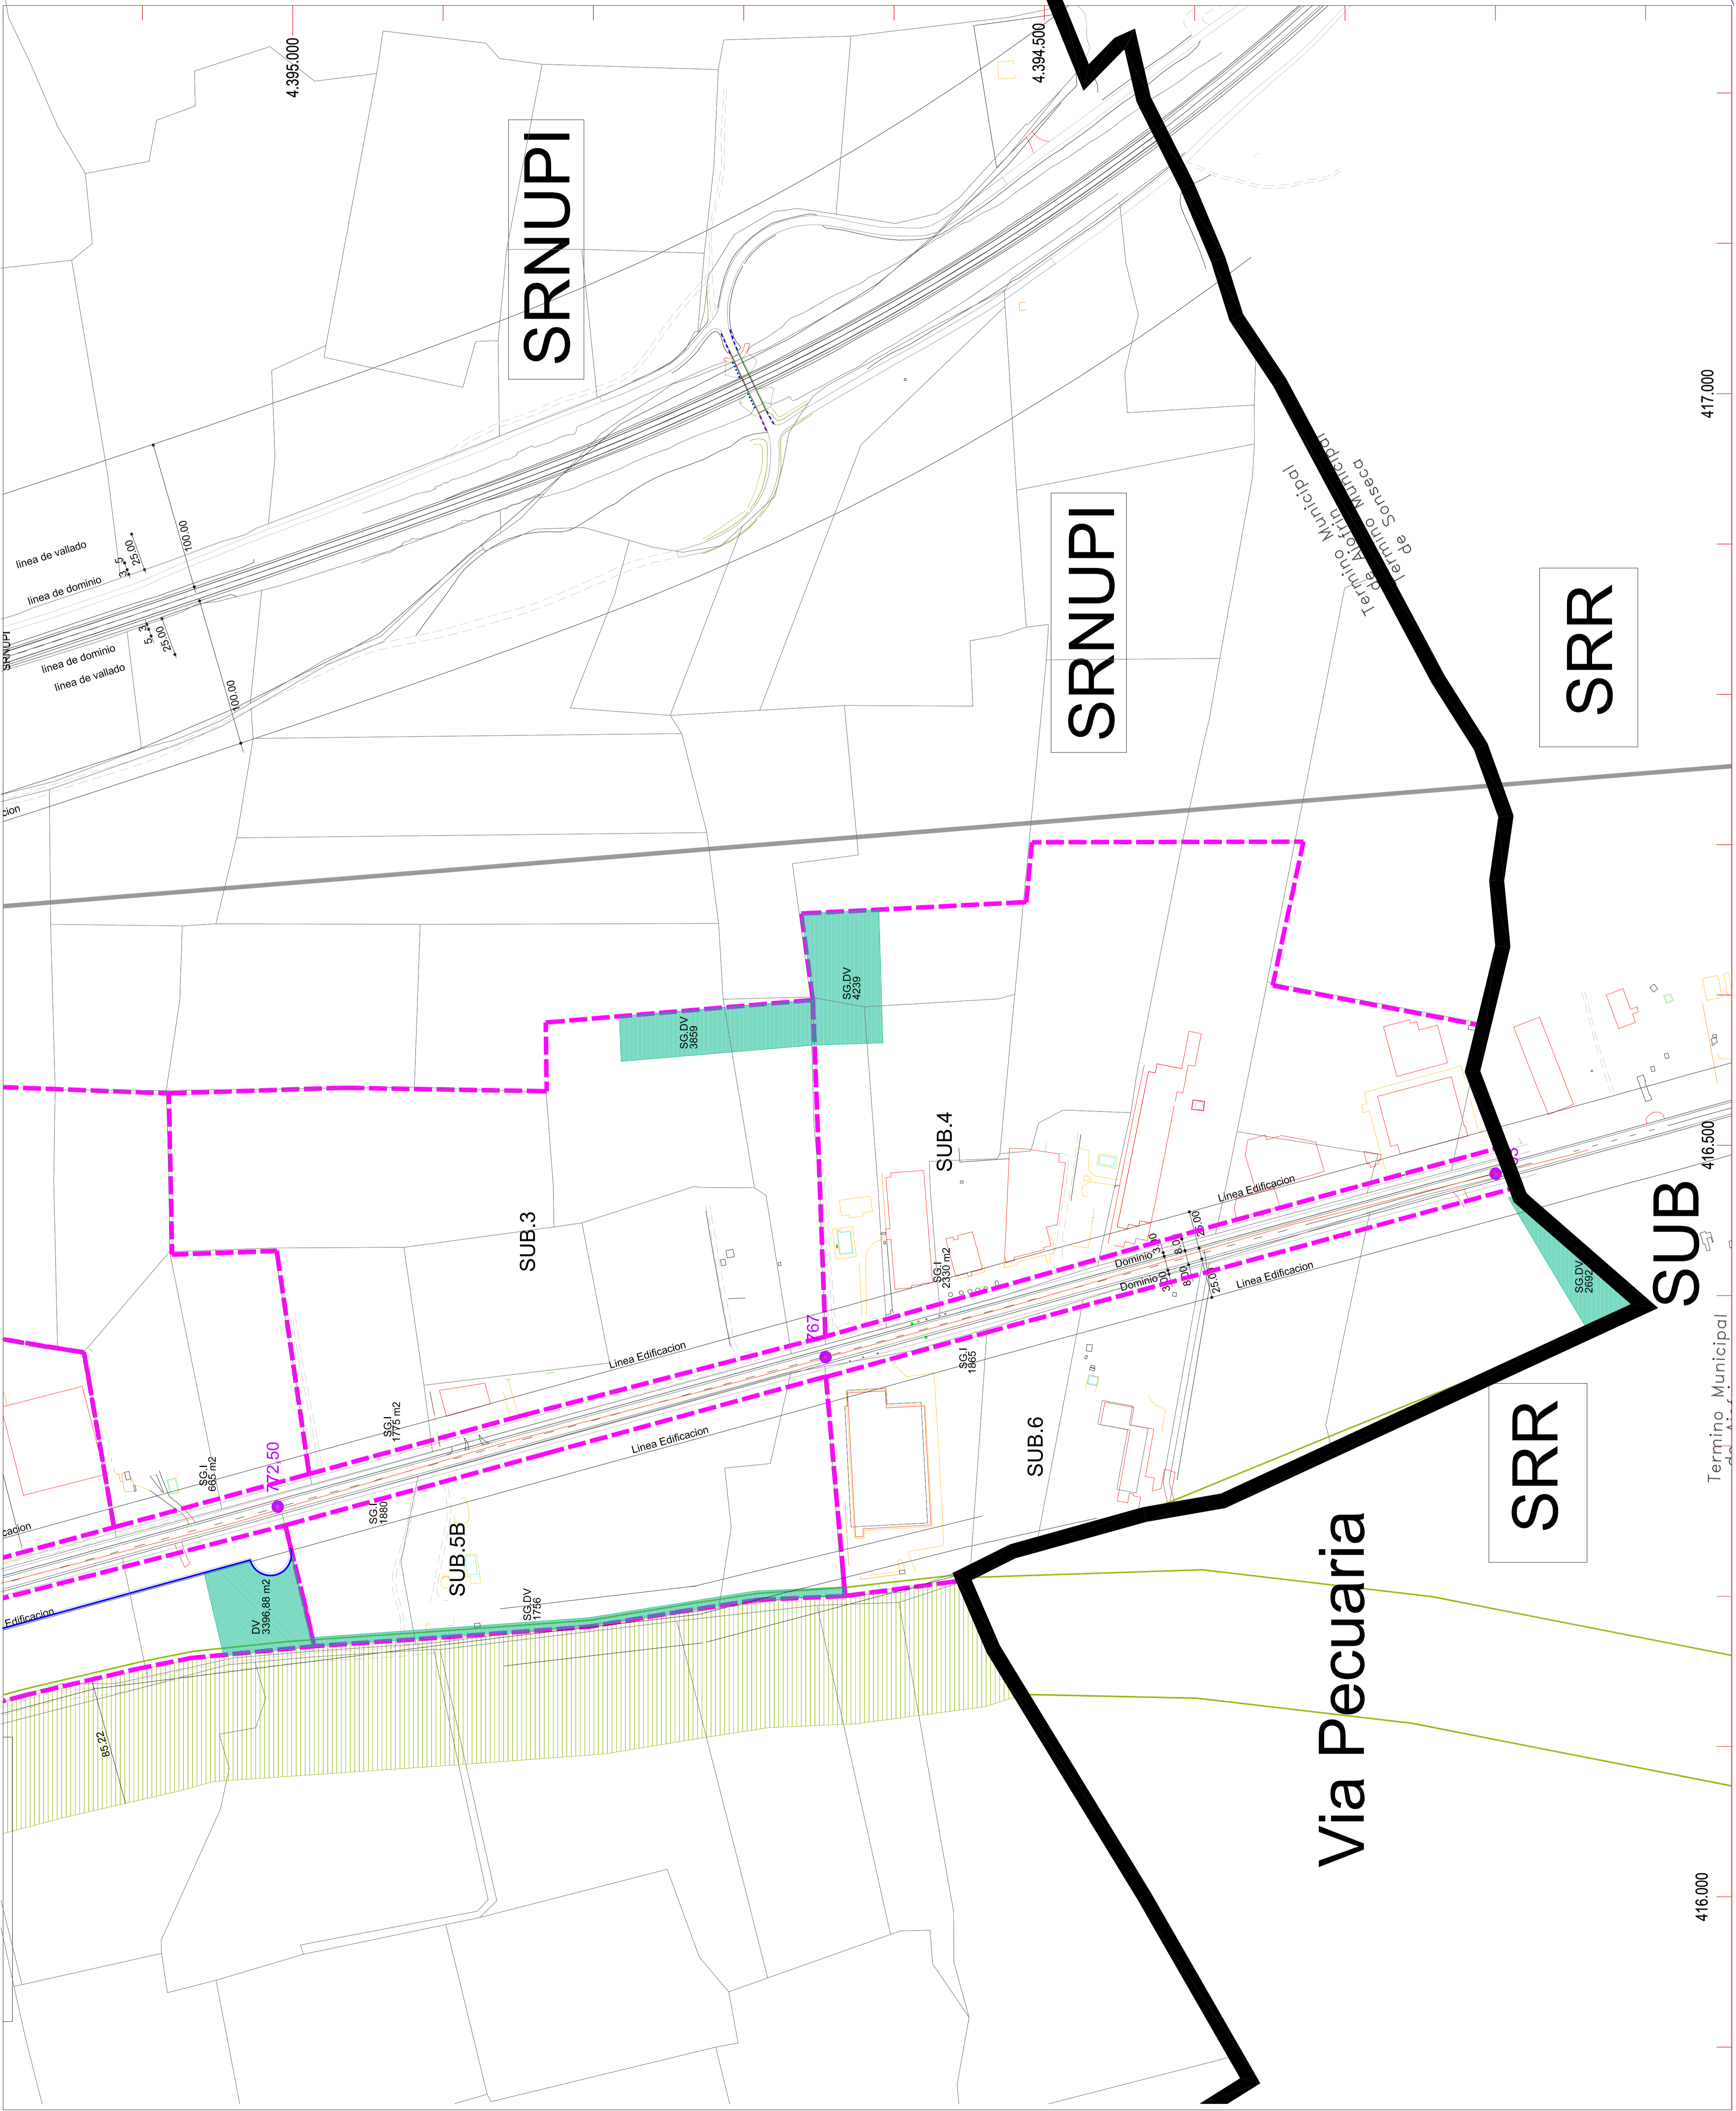

416.000

416.500

417.000

4.395.000

4.394.500